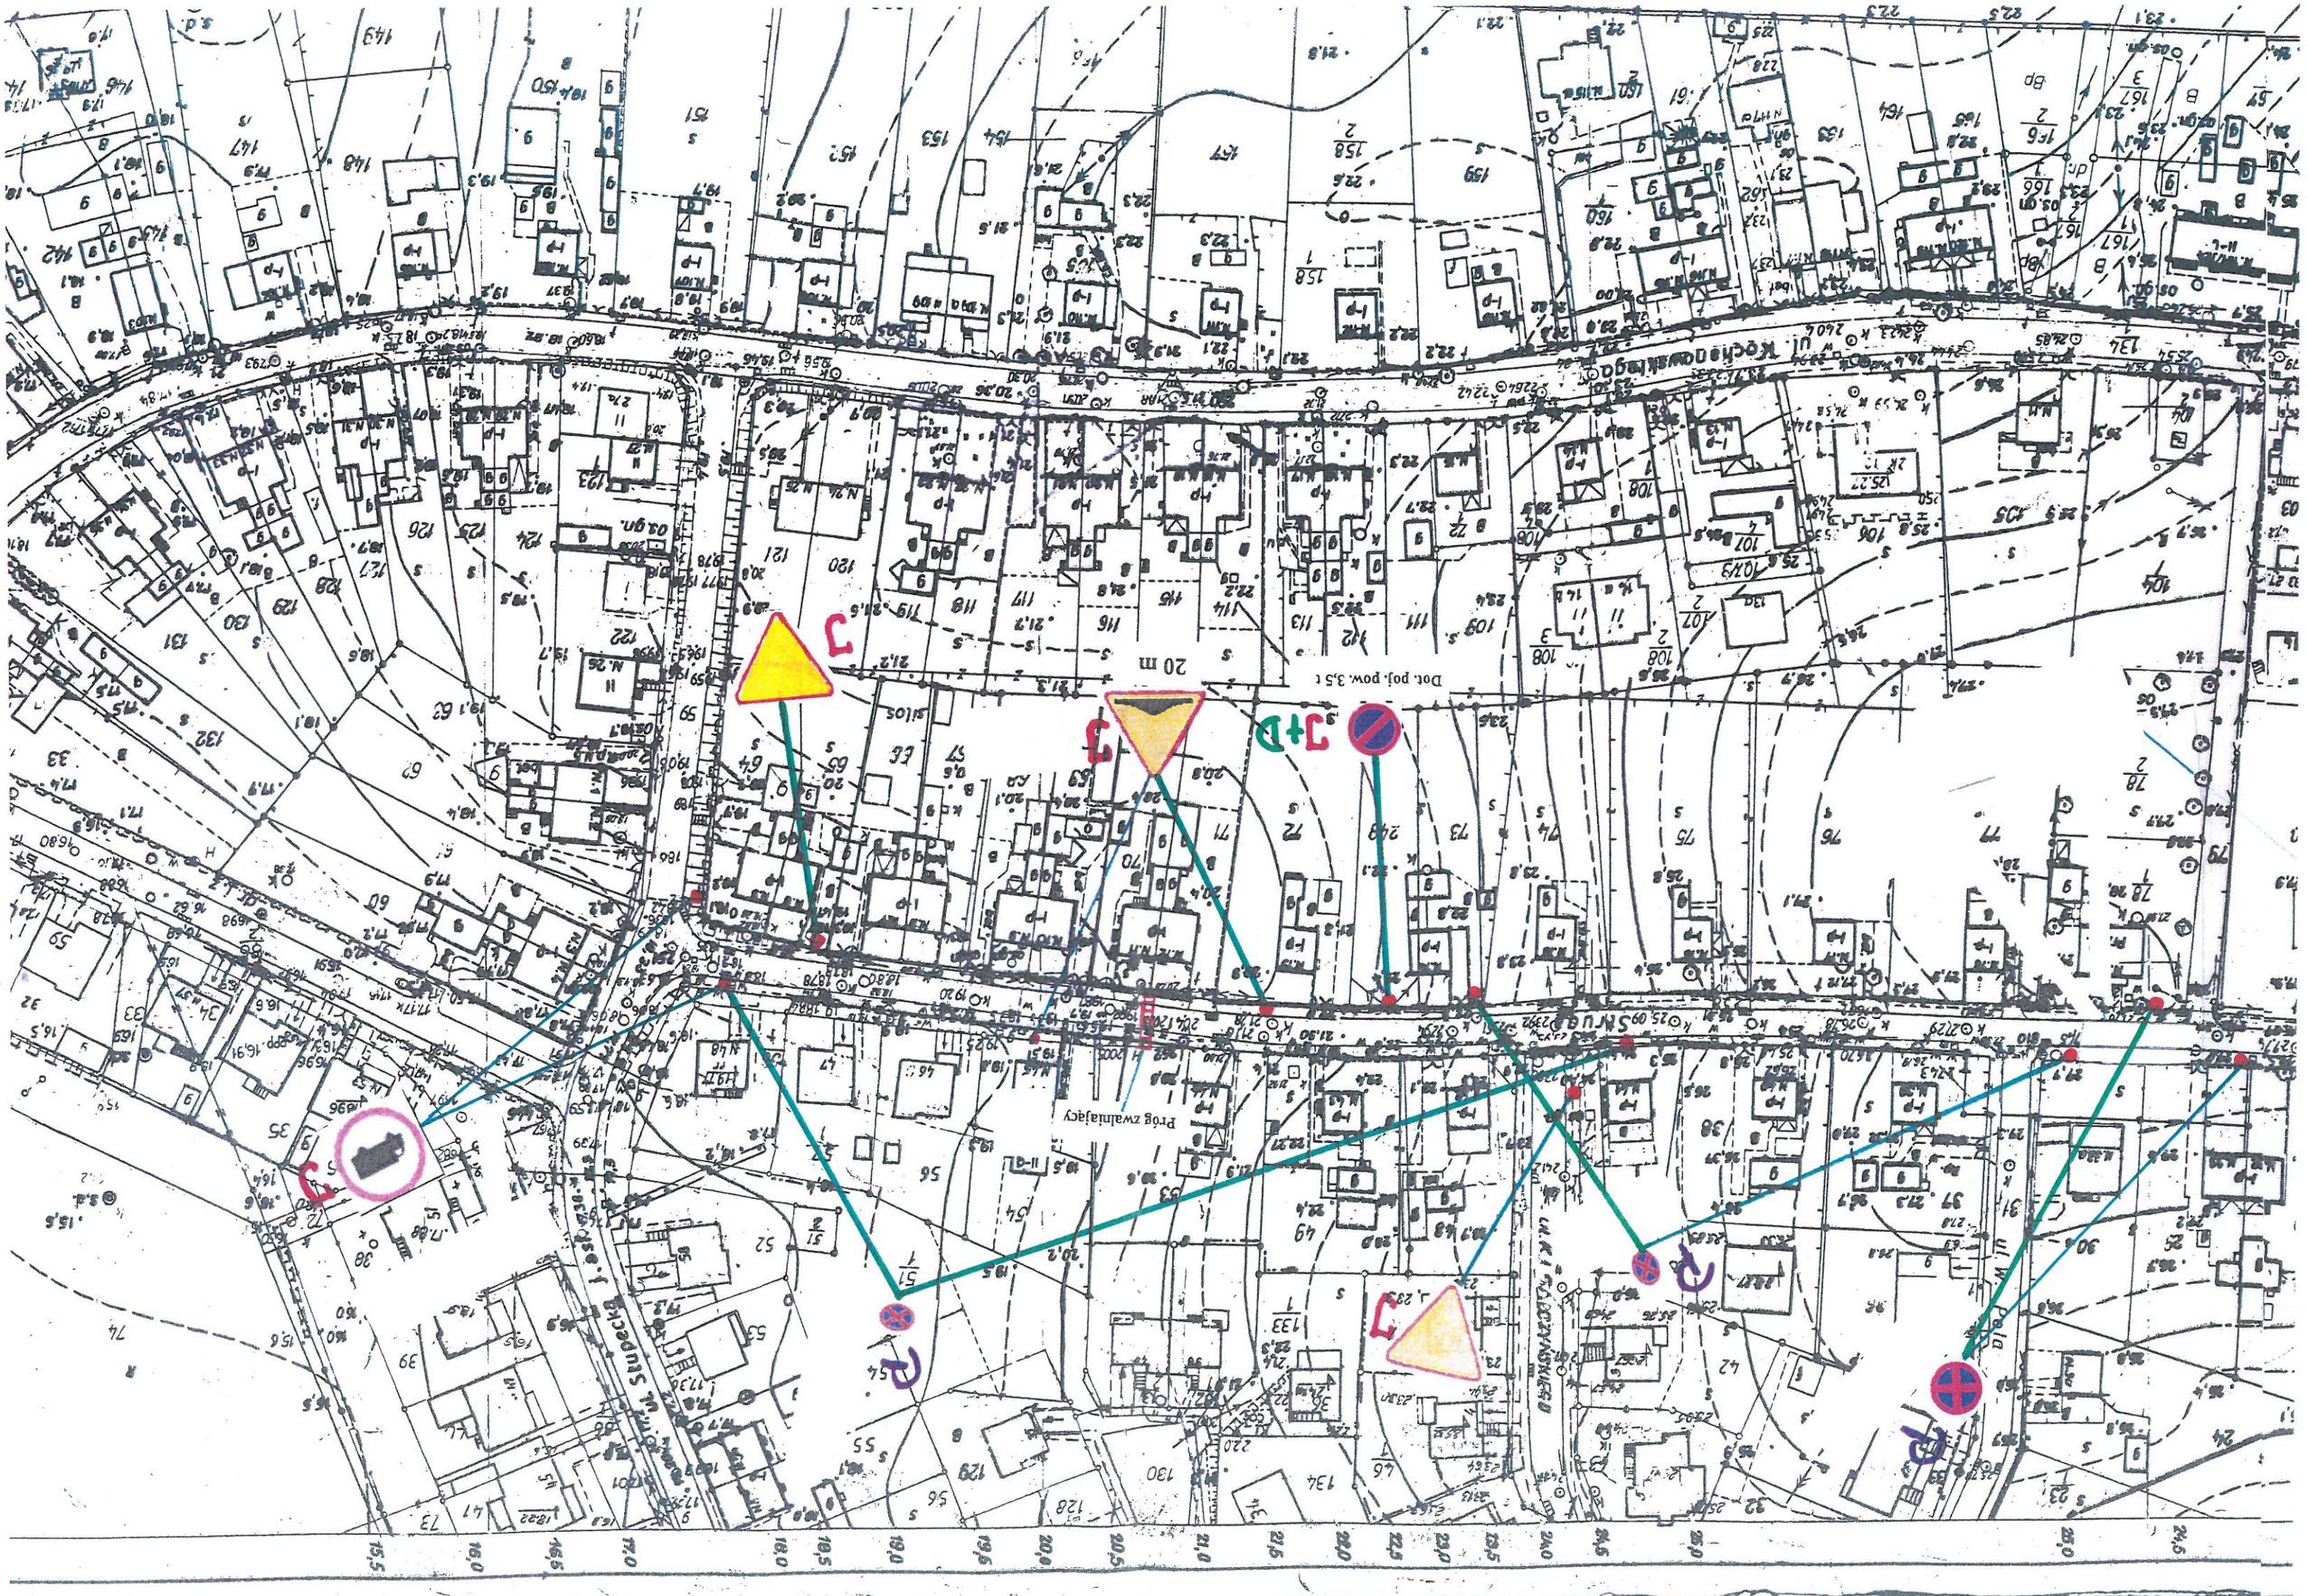
J
J
J+D
20 m
Dot. poj. pow. 3,5 t
Prog zwalniający